


Ruisseau des Creusettes

4663
 VERRI Marie-Madeleine
 WAEGELL Carole Lucie
 WAEGELL Christine Béatrice
 WAEGELL Laetitia Marie
 WAEGELL Pierre Henri
 WAEGELL Rajiha
 WAEGELL Sébastien Dominique
 WAEGELL Yvonne Jeanne

7950
 DP communal

Route du Moulin-Fabry

- LEGENDE :**
- Cours d'eau
 - Enrochements 3 rangées (coupe A-A)
 - Enrochements 2 rangées (coupe B-B)
 - Enrochements 1 rangée (coupe C-C)
 - Limites parcellaires

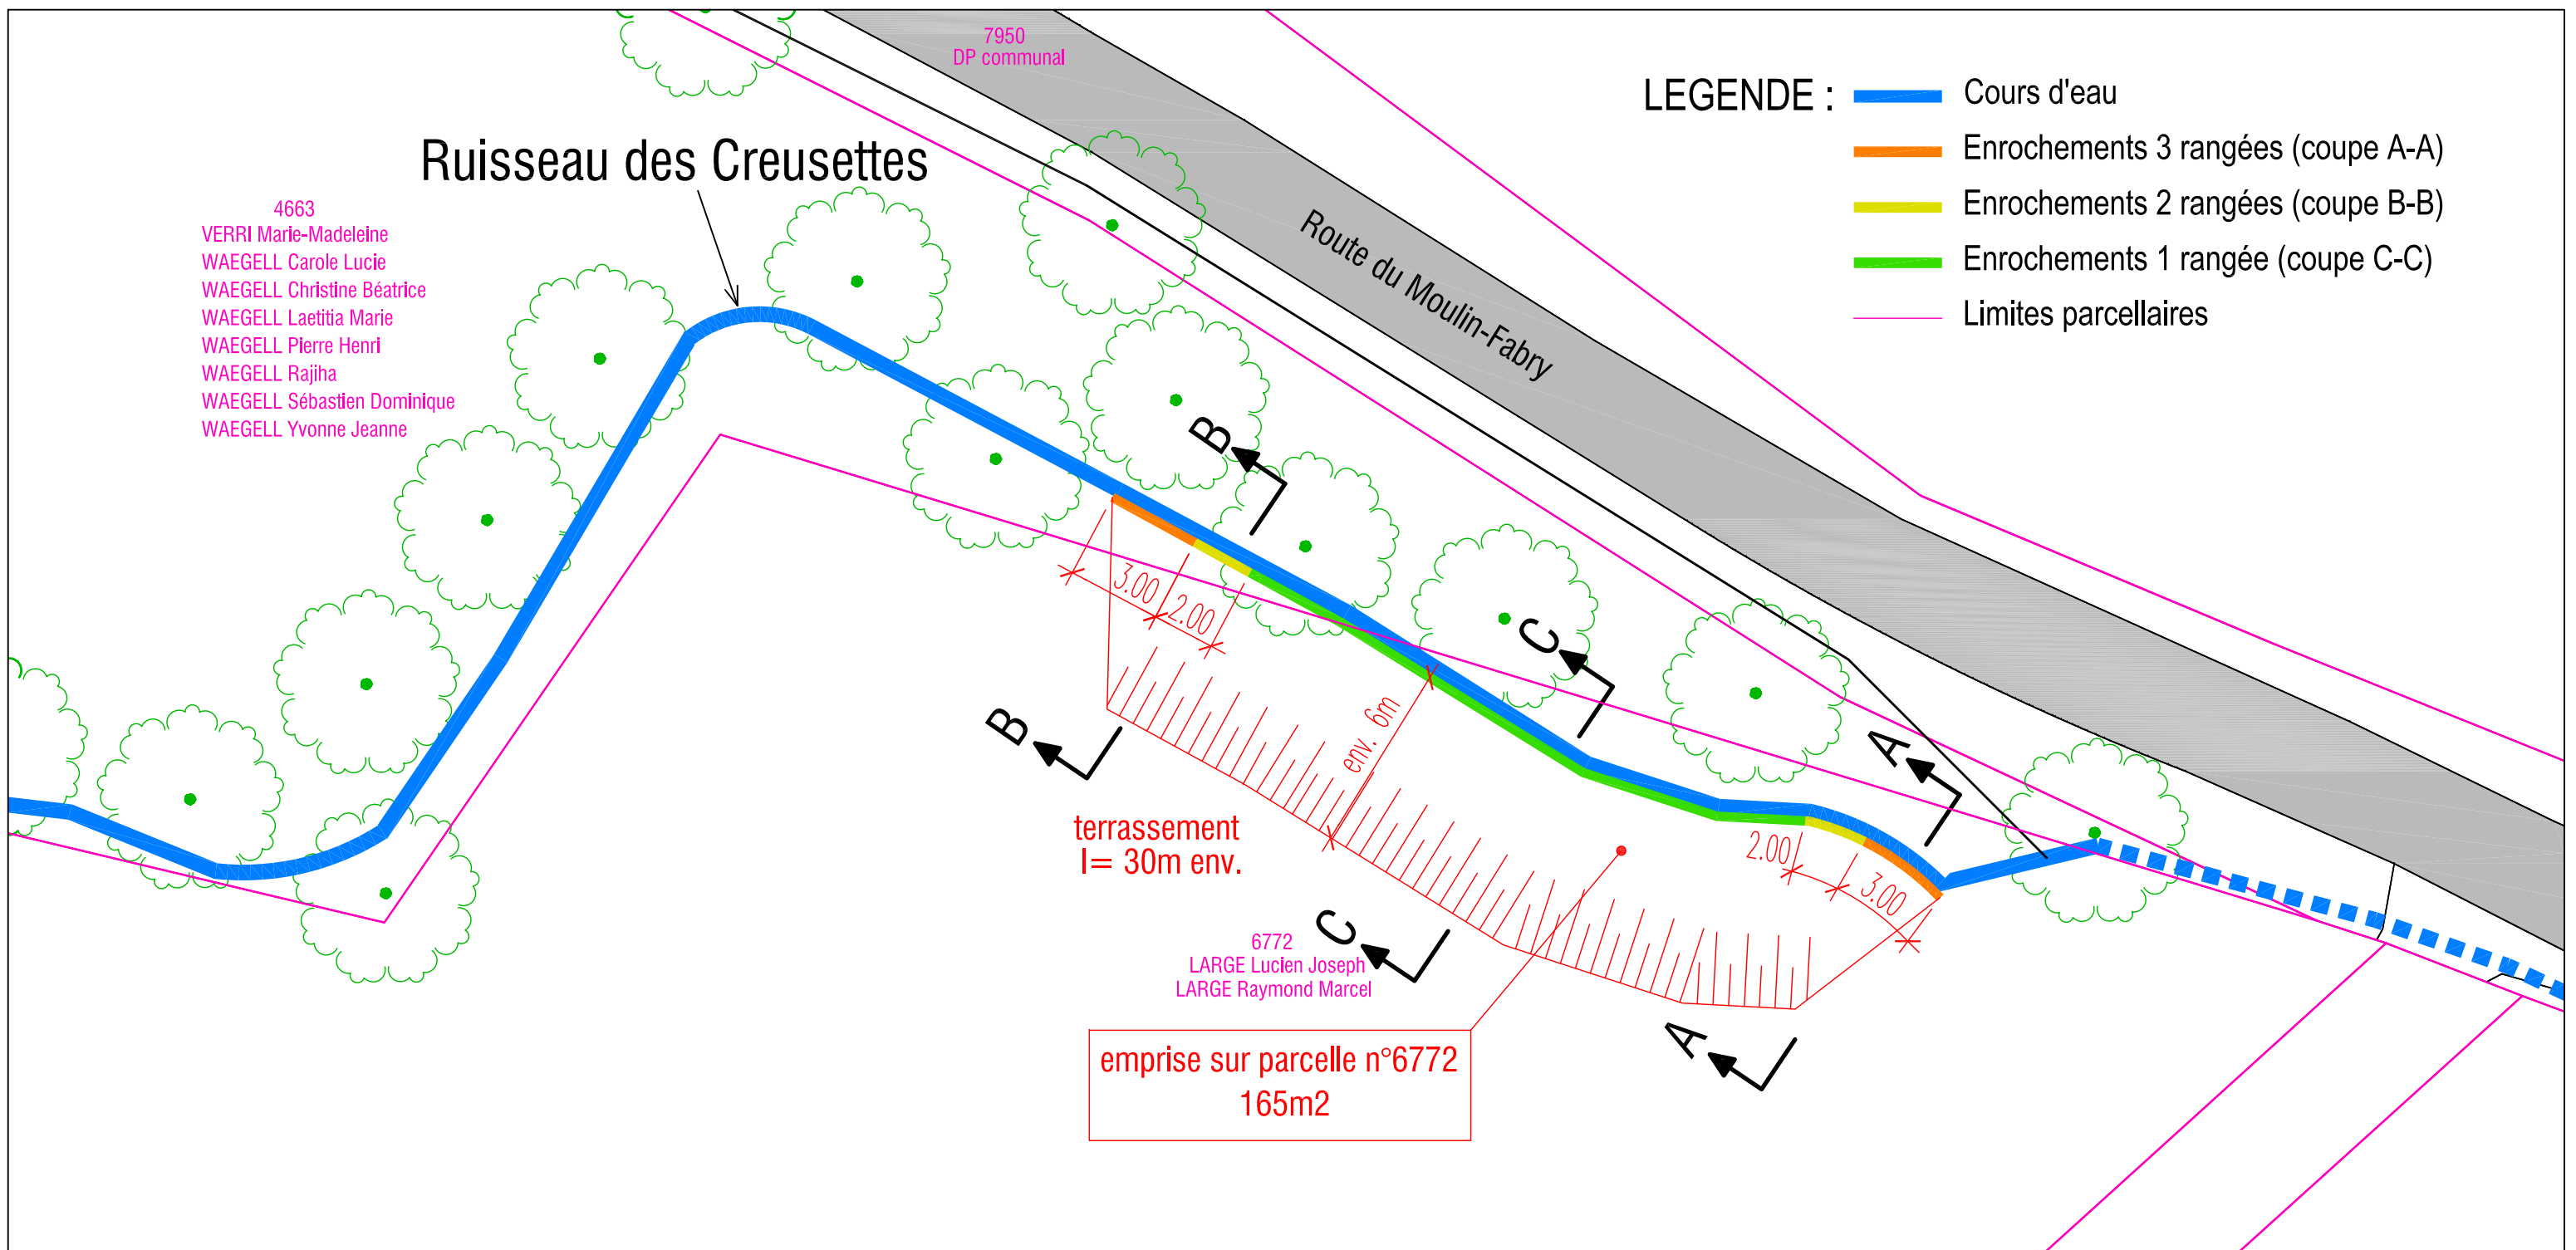


terrassement
 l= 30m env.


6772
 LARGE Lucien Joseph
 LARGE Raymond Marcel

emprise sur parcelle n°6772
 165m²


COUPE A-A

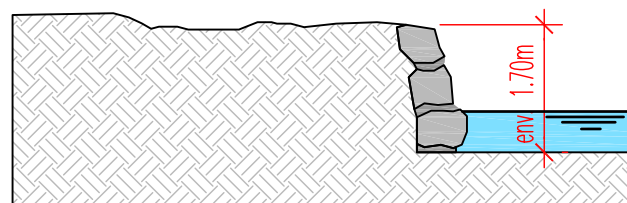

COUPE B-B

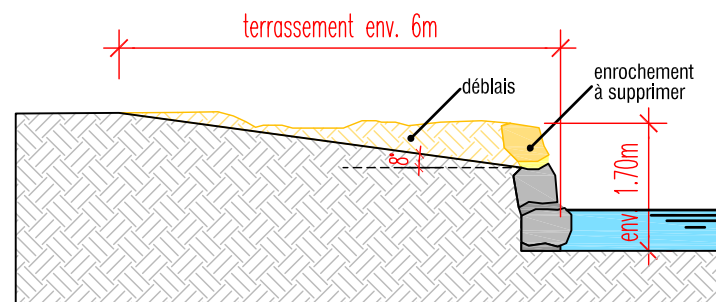

COUPE C-C

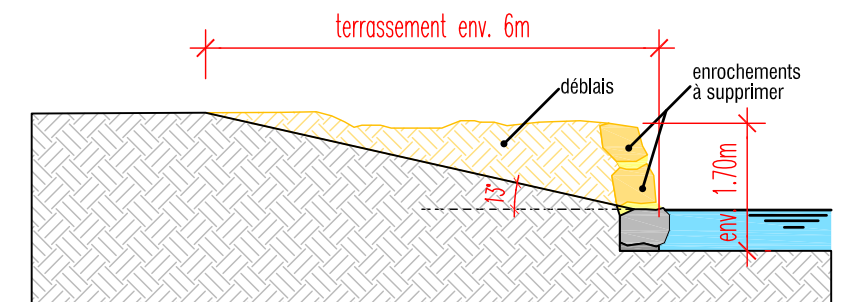

COMMUNE DE SATIGNY

RUISSEAU DES CREUSETTES

PROJET

Echelles 1:200-1:100
PLAN N°: 151A
 Date : 18.08.2014

BAIEC Olivier Vuagnat & Associé
 Bureau d'Assistance Technique
 pour Etudes et Construction
 Chemin des Carpières 8 / 1219 Le Lignon
 Tél.: +41 22 793 73 81
 Fax: +41 22 793 73 91
 E-mail: baiec-ge@baiec-ge.ch